ARIT Zone 1-1

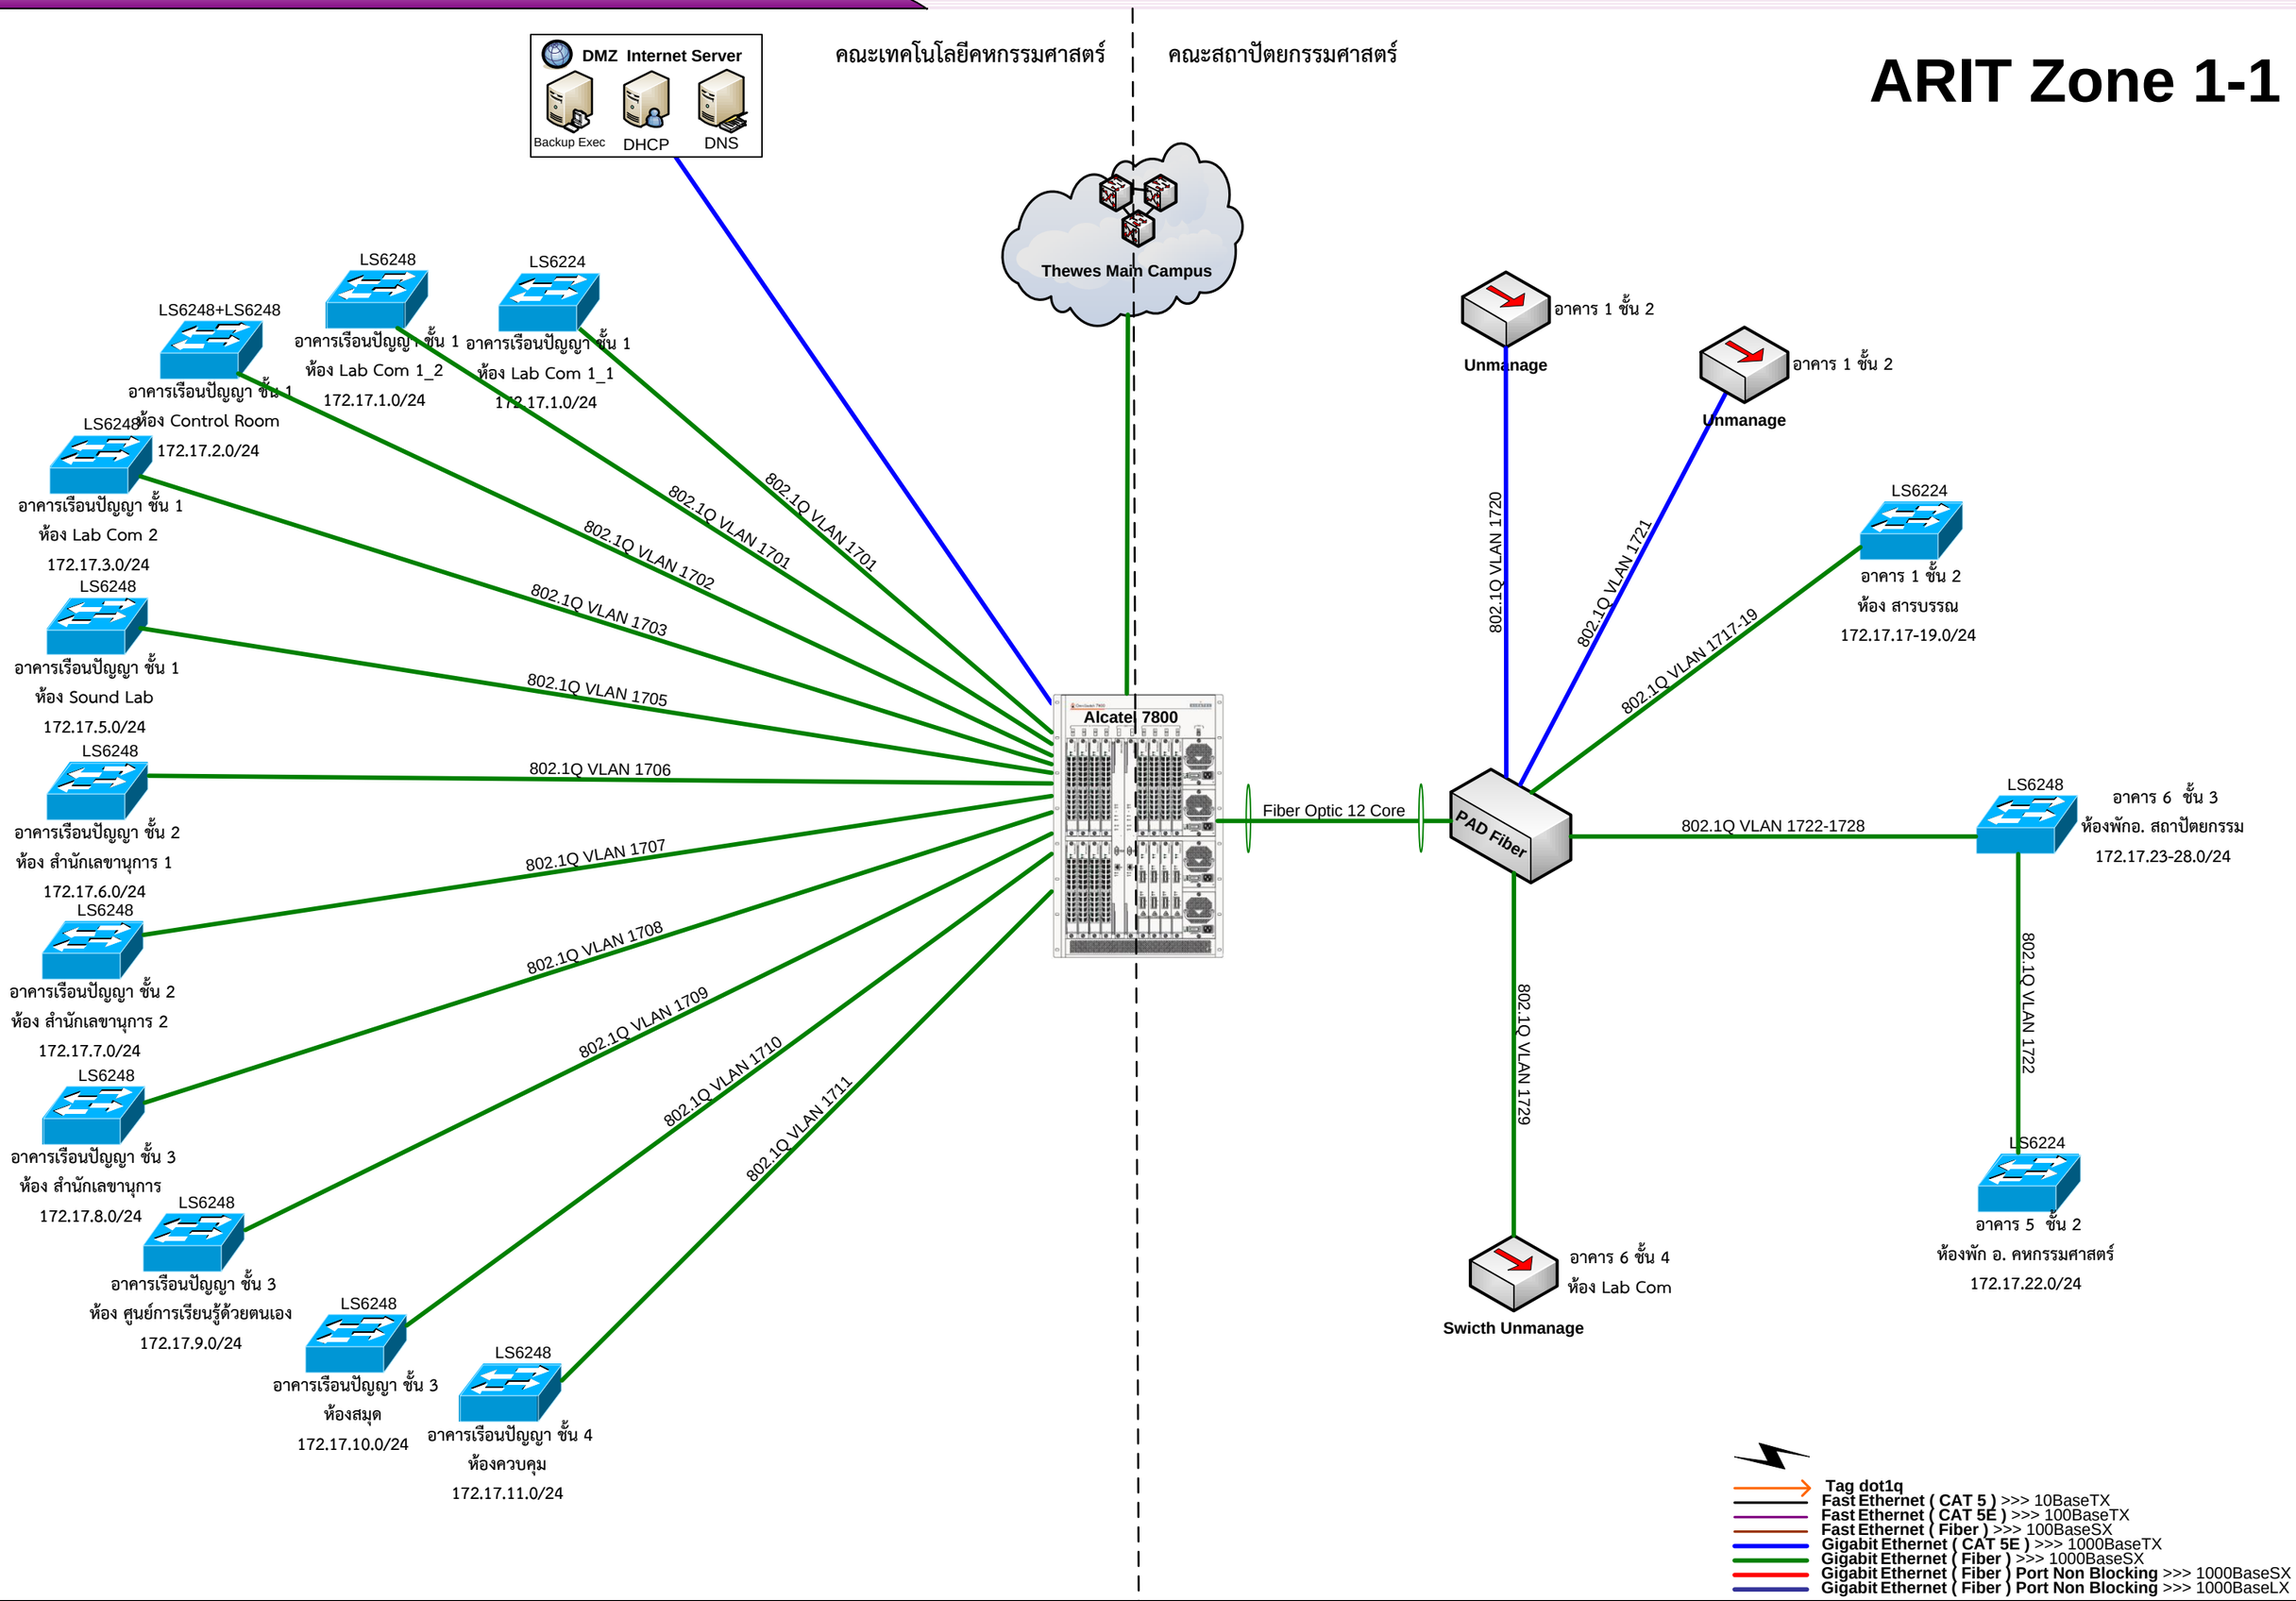
DMZ Internet Server
Backup Exec
DHCP
DNS
คณะเทคโนโลยีคหกรรมศาสตร์
คณะสถาปัตยกรรมศาสตร์
Thewes Main Campus
LS6248+LS6248
อาคารเรือนปัญญา ชั้น 1
LS6248
อาคารเรือนปัญญา ชั้น 1
ห้อง Lab Com 1_2
172.17.1.0/24
LS6224
อาคารเรือนปัญญา ชั้น 1
ห้อง Lab Com 1_1
172.17.1.0/24
LS6248
ห้อง Control Room
172.17.2.0/24
อาคารเรือนปัญญา ชั้น 1
ห้อง Lab Com 2
172.17.3.0/24
LS6248
อาคารเรือนปัญญา ชั้น 1
ห้อง Sound Lab
172.17.5.0/24
LS6248
อาคารเรือนปัญญา ชั้น 2
ห้อง สำนักเลขานุการ 1
172.17.6.0/24
LS6248
อาคารเรือนปัญญา ชั้น 2
ห้อง สำนักเลขานุการ 2
172.17.7.0/24
LS6248
อาคารเรือนปัญญา ชั้น 3
ห้อง สำนักเลขานุการ
172.17.8.0/24
LS6248
อาคารเรือนปัญญา ชั้น 3
ห้อง ศูนย์การเรียนรู้ด้วยตนเอง
172.17.9.0/24
LS6248
อาคารเรือนปัญญา ชั้น 3
ห้องสมุด
172.17.10.0/24
LS6248
อาคารเรือนปัญญา ชั้น 4
ห้องควบคุม
172.17.11.0/24
802.1Q VLAN 1701
802.1Q VLAN 1701
802.1Q VLAN 1702
802.1Q VLAN 1703
802.1Q VLAN 1705
802.1Q VLAN 1706
802.1Q VLAN 1707
802.1Q VLAN 1708
802.1Q VLAN 1709
802.1Q VLAN 1710
802.1Q VLAN 1711
Alcatel 7800
Fiber Optic 12 Core
PAD Fiber
802.1Q VLAN 1720
802.1Q VLAN 1721
802.1Q VLAN 1717-19
802.1Q VLAN 1722-1728
802.1Q VLAN 1729
802.1Q VLAN 1722
อาคาร 1 ชั้น 2
Unmanage
อาคาร 1 ชั้น 2
Unmanage
LS6224
อาคาร 1 ชั้น 2
ห้อง สารบรรณ
172.17.17-19.0/24
LS6248
อาคาร 6 ชั้น 3
ห้องพักอ. สถาปัตยกรรม
172.17.23-28.0/24
LS6224
อาคาร 5 ชั้น 2
ห้องพัก อ. คหกรรมศาสตร์
172.17.22.0/24
อาคาร 6 ชั้น 4
ห้อง Lab Com
Swicth Unmanage
Tag dot1q
Fast Ethernet (CAT 5) >>> 10BaseTX
Fast Ethernet (CAT 5E) >>> 100BaseTX
Fast Ethernet (Fiber) >>> 100BaseSX
Gigabit Ethernet (CAT 5E) >>> 1000BaseTX
Gigabit Ethernet (Fiber) >>> 1000BaseSX
Gigabit Ethernet (Fiber) Port Non Blocking >>> 1000BaseSX
Gigabit Ethernet (Fiber) Port Non Blocking >>> 1000BaseLX